




Схема подключения УУ-Д к Поток-3Н "Болид"

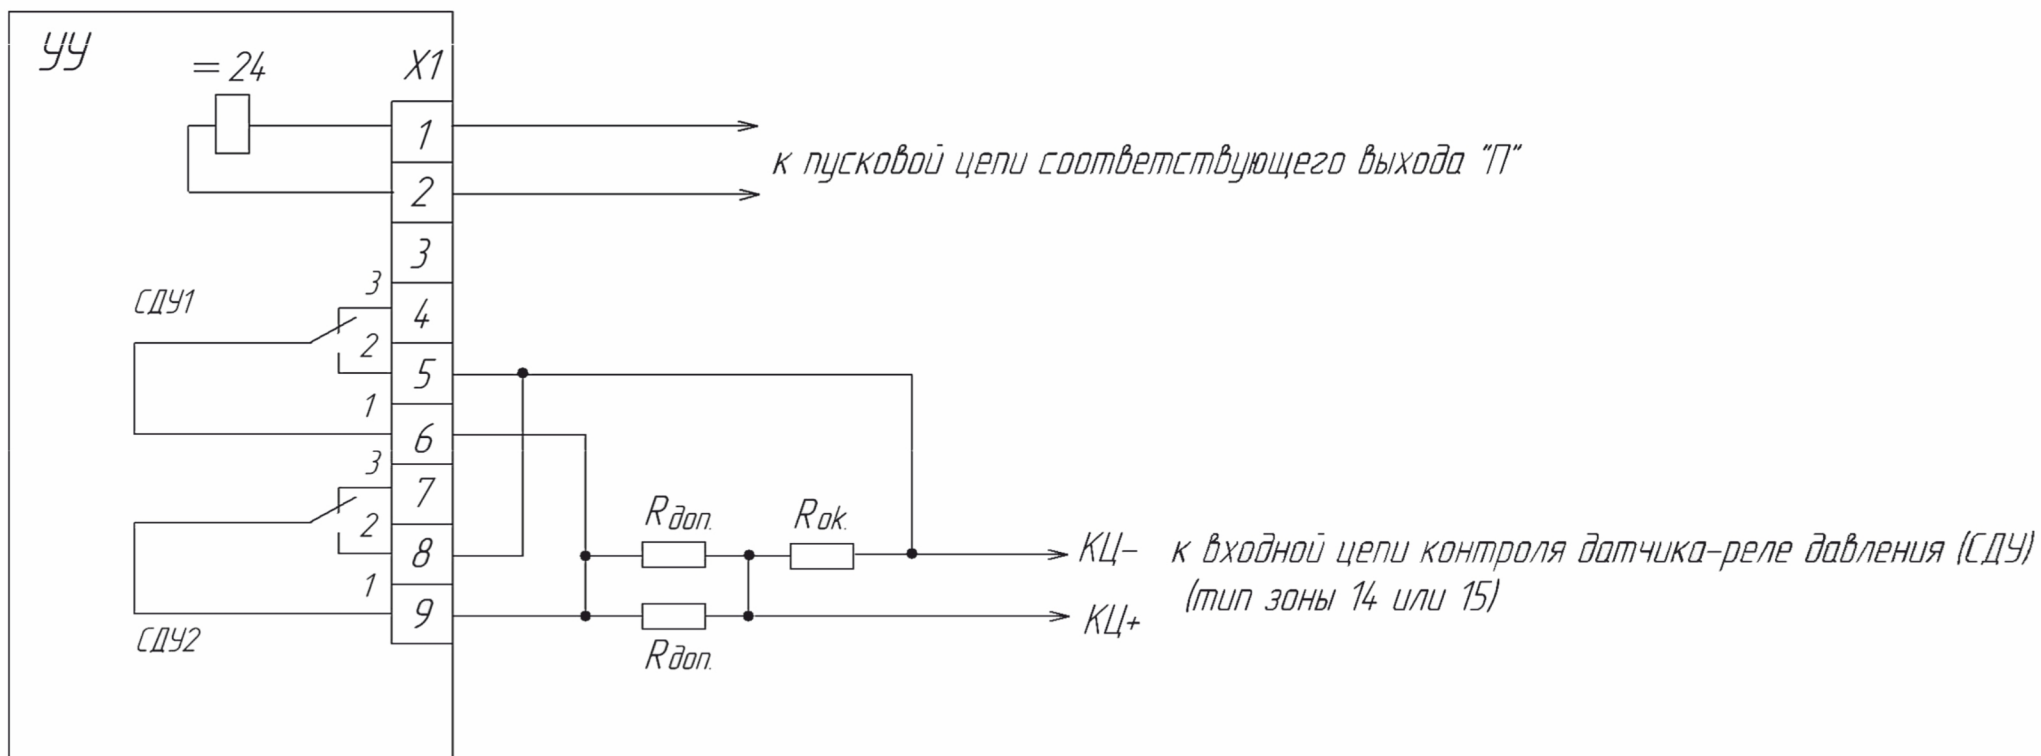

$R_{доп.} - 1.5k\Omega \pm 5\%$

$R_{ок.} - 4.7k\Omega \pm 5\%$

У1, СДУ1, СДУ2 подключить при монтаже узла



УУ-Д

Малорасходный



УУ-Д

с комбинированным
и пневматическим
приводами