




Схема подключения узла управления "Прямоточный" с камерой задержки к оборудованию "С2000-АР2", "С2000-КДЛ", "АРМ Орион"

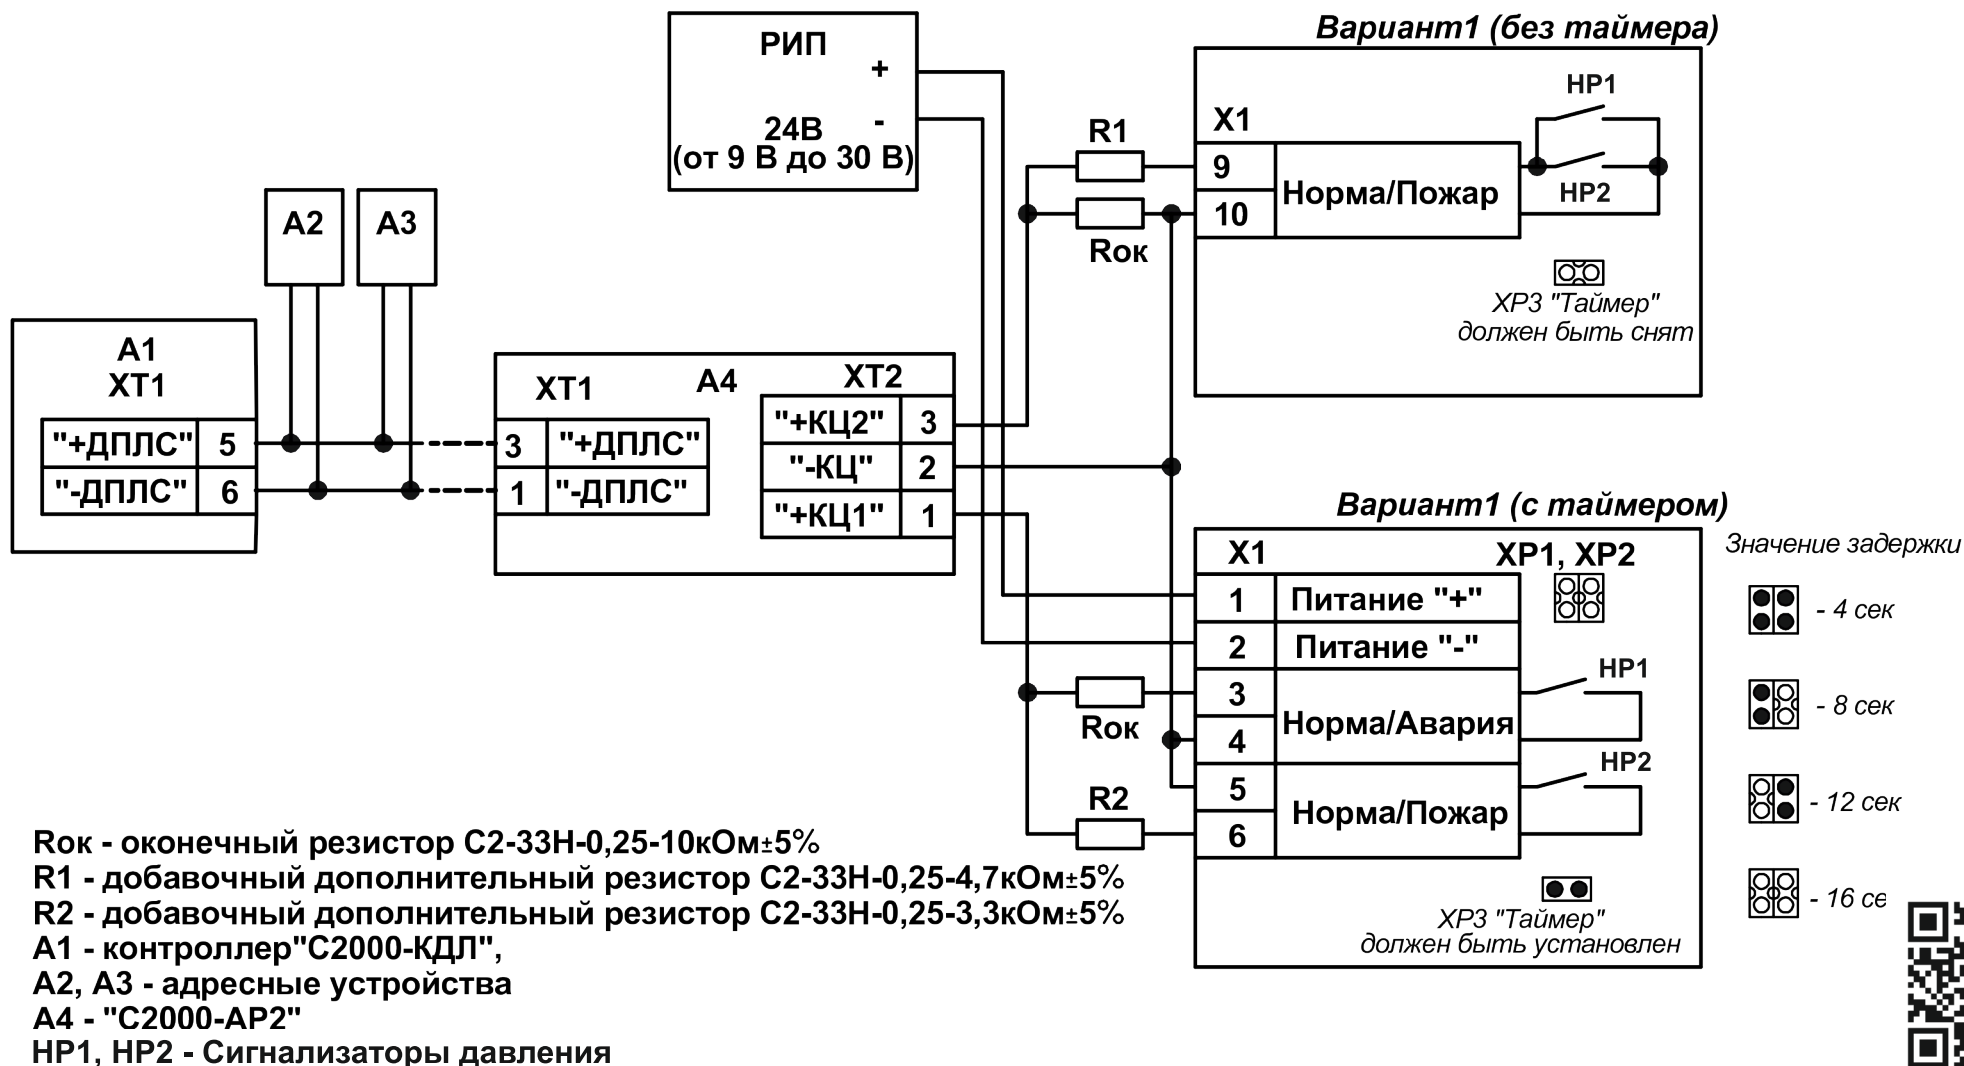

Метку программировать по варианту Б - включение пожарных извещателей с нормально разомкнутыми контактами.