




## Схема подключения СПЖ "Стрим" v6 к оборудованию "С2000-АР2", "С2000-КДЛ", АРМ "Орион"

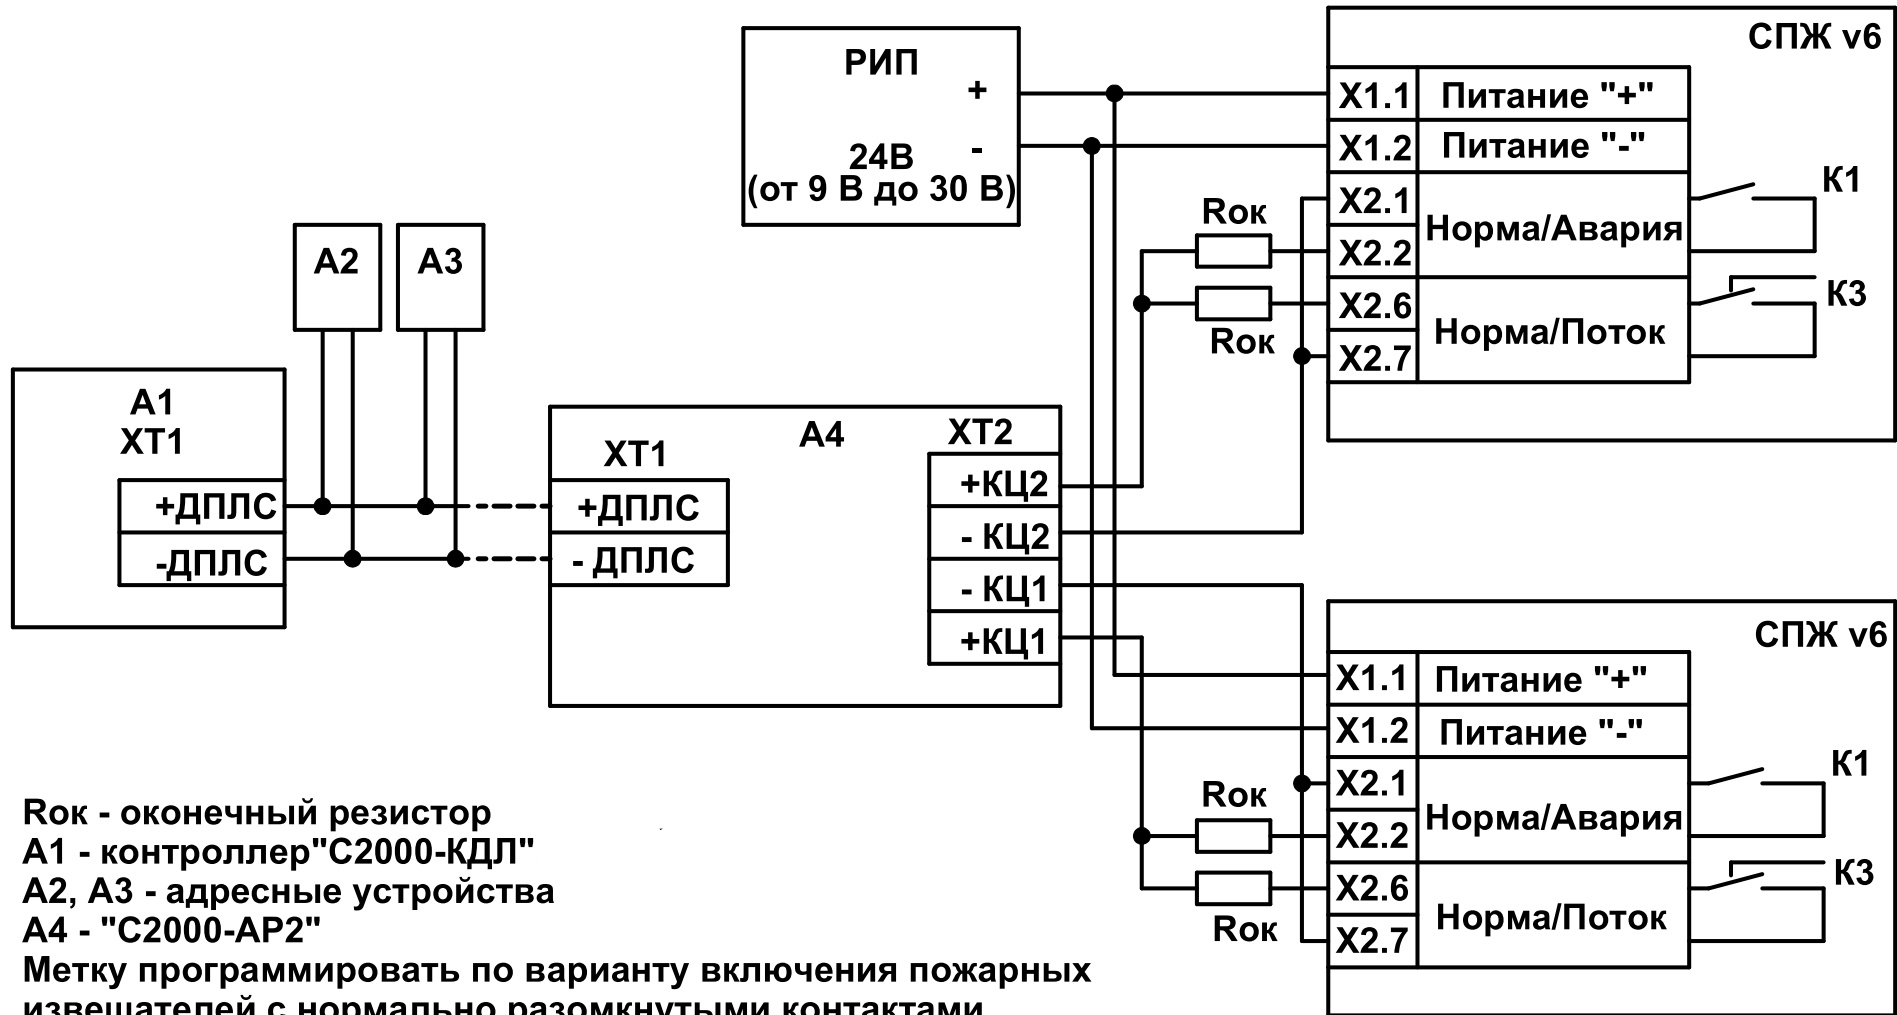

Рок - оконечный резистор

А1 - контроллер "С2000-КДЛ"

А2, А3 - адресные устройства

А4 - "С2000-АР2"

Метку программировать по варианту включения пожарных извещателей с нормально разомкнутыми контактами.

