




Схема подключения узла управления "Прямоточный" к оборудованию "С2000-АР2", "С2000-КДЛ", "АРМ Орион"

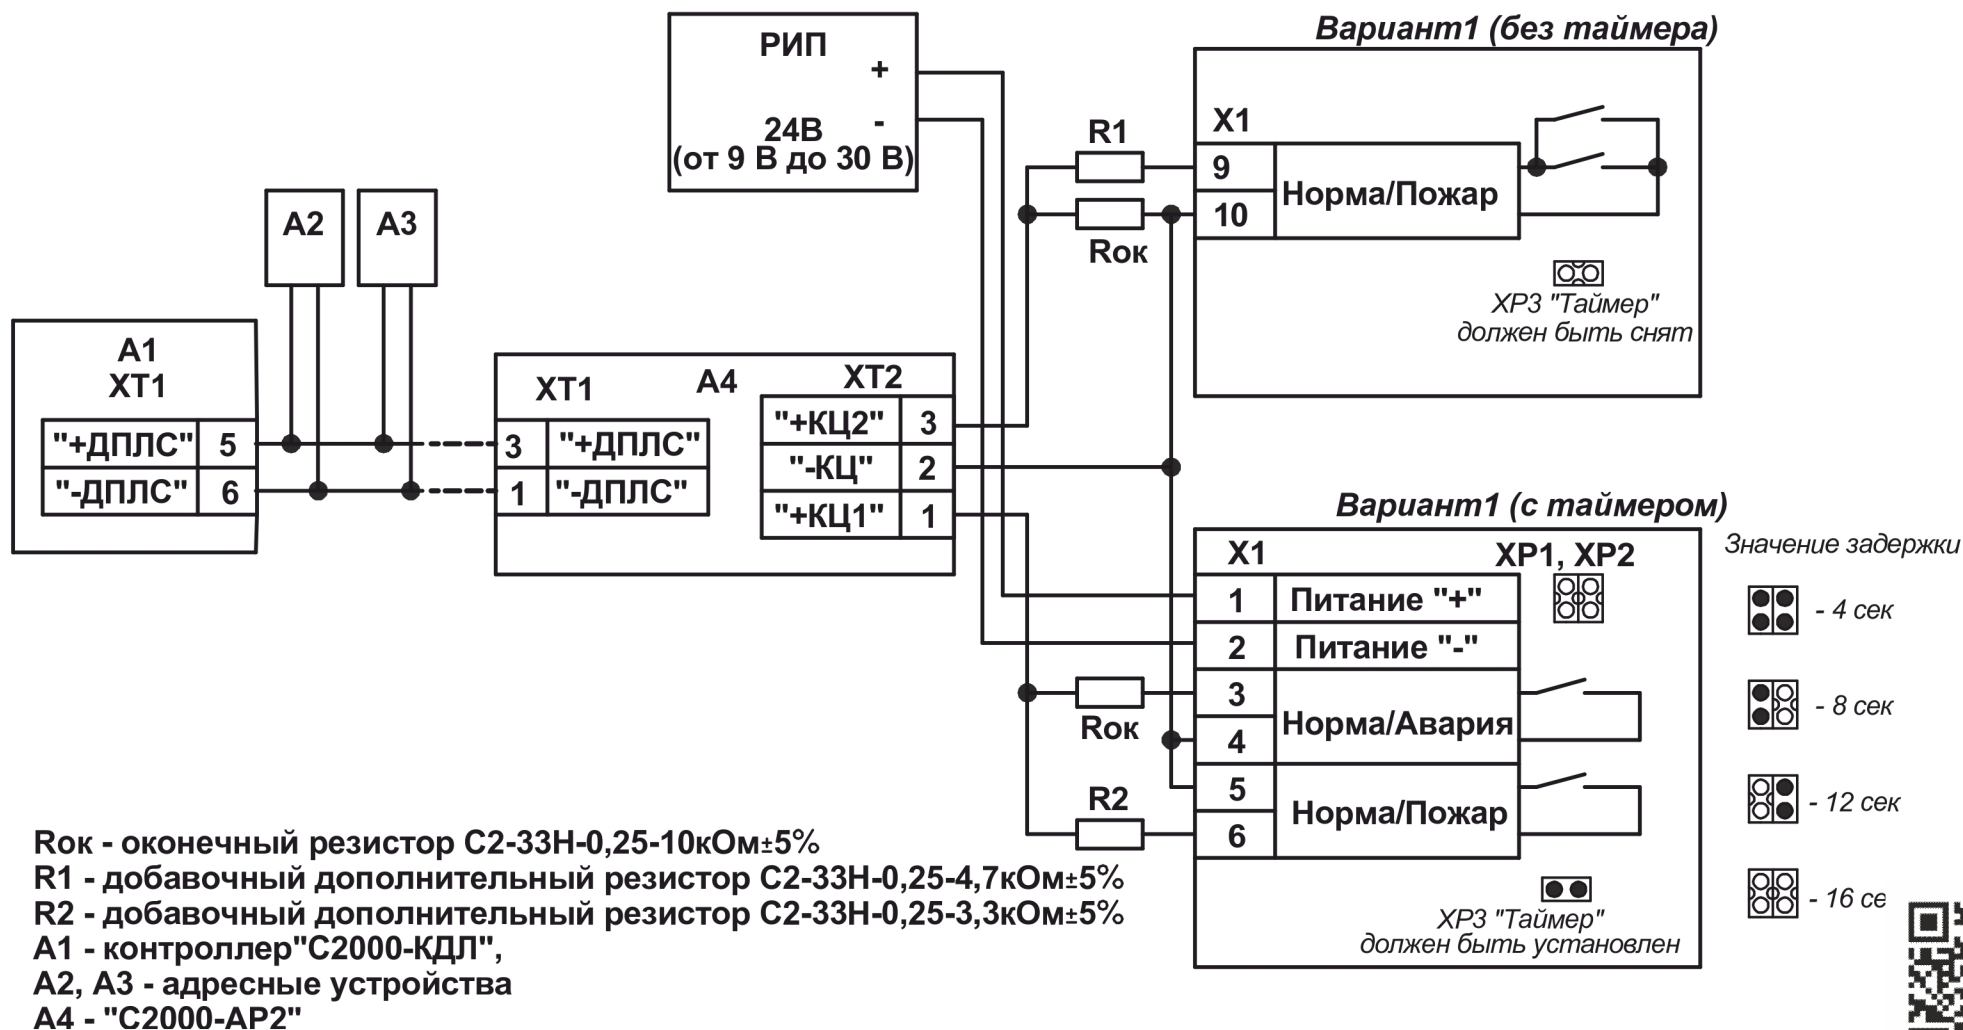

Метку программировать по варианту Б включение пожарных извещателей с нормально разомкнутыми контактами.

