
СПЕЦАВТОМАТИКА БИЙСК
СИСТЕМЫ ПОЖАРОТУШЕНИЯ

Схема подключения узла управления "Прямоточный" с устройством задержки к оборудованию "С2000-АР2", "С2000-КДЛ", "АРМ Орион"

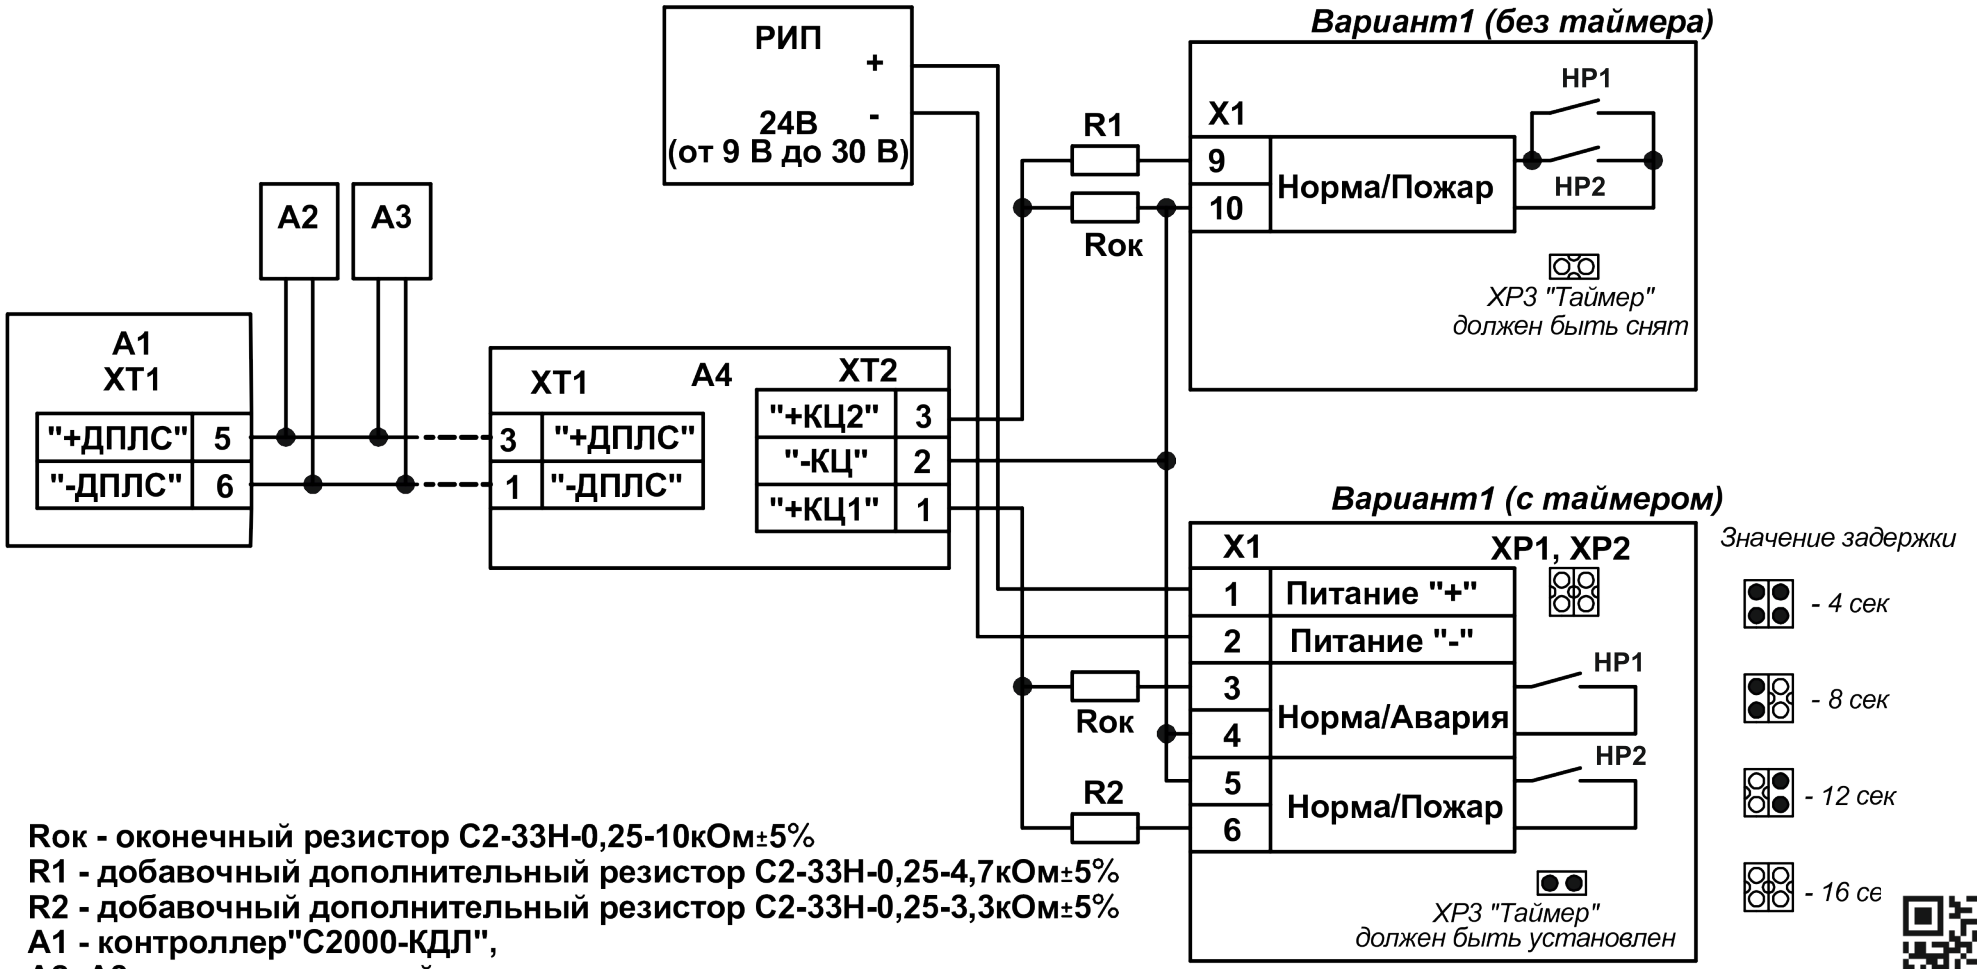

Rок - оконечный резистор С2-33Н-0,25-10кОм±5%
R1 - добавочный дополнительный резистор С2-33Н-0,25-4,7кОм±5%
R2 - добавочный дополнительный резистор С2-33Н-0,25-3,3кОм±5%
A1 - контроллер"С2000-КДЛ",
A2, A3 - адресные устройства
A4 - "С2000-АР2"
НР1, НР2 - Сигнализаторы давления

Метку программировать по варианту Б -включение пожарных извещателей с нормально разомкнутыми контактами.